






# ΕΦΗΜΕΡΙΣ ΤΗΣ ΚΥΒΕΡΝΗΣΕΩΣ

## ΤΗΣ ΕΛΛΗΝΙΚΗΣ ΔΗΜΟΚΡΑΤΙΑΣ

ΤΕΥΧΟΣ ΤΕΤΑΡΤΟ Αρ. Φύλλου 611

17 Ιουλίου 1997


ΠΕΡΙΕΧΟΜΕΝΑ

## ΑΠΑΛΛΟΤΡΙΩΣΕΙΣ

### ΑΝΑΚΟΙΝΩΣΕΙΣ



## ΠΟΛΕΟΔΟΜΙΑ

### ΑΠΟΦΑΣΕΙΣ



## ΑΠΑΛΛΟΤΡΙΩΣΕΙΣ

### ΑΝΑΚΟΙΝΩΣΕΙΣ

Αριθ. Δ12/0/33688 (1)

Παρακατάθεση αποζημιώσεων ακινήτων που έχουν απαλλοτριωθεί με την Κ.Υ.Α. 1039607/2433/0010/17.4.96 (ΦΕΚ 450/7.5.96/τ.Δ΄).

**Ο ΥΠΟΥΡΓΟΣ ΠΕΡΙΒΑΛΛΟΝΤΟΣ, ΧΩΡΟΤΑΞΙΑΣ ΚΑΙ ΔΗΜΟΣΙΩΝ ΕΡΓΩΝ**

Έχοντας υπόψη:

1) Τις διατάξεις του Ν. Δ/τος 797/71 «Περί Αναγκαστικών Απαλλοτριώσεων» (ΦΕΚ 1Α/71).

2) Τις διατάξεις του Π.Δ. 69/88 «Περί Οργανισμού της Γ.Γ.Δ.Ε. ΦΕΚ 28Α.

3) Την εξουσιοδοτική απόφαση του Υπουργού ΠΕ.ΧΩ.Δ.Ε. Δ17/01/79/Φ.2.2.1/24.8.89 ΦΕΚ 666 τ.Β΄.

4) Τον πίνακα υπολογισμού και παρακατάθεσης των αποζημιώσεων με ημερομηνία 8.4.97 που καθορίστηκαν με την απόφαση 196/97 του Μονομελούς Πρωτοδικείου Αθηνών για ακίνητα που απαλλοτριώθηκαν με την Κ.Υ.Α. Οικονομικών και ΠΕ.ΧΩ.Δ.Ε. 1039607/2433/0010/17.4.96 ΦΕΚ 450/7.5.96 τ. Δ΄ για τη διεύρυνση ανισόπεδου κόμβου Θηβών στη συμβολή των αυτοκινητοδρόμων Αθηνών - Κορίνθου, Ελευσίνας Σταυρού και Π.Ε.Ο. Ελευσίνας - Θήβας στο Δήμο Μάνδρας, ειδοποιούμε:

Τα πρόσωπα που έχουν ή αξιώνουν εμπράγματα δικαιώματα στα παραπάνω ακίνητα, ότι η αποζημίωση των εκτάσεων που έχουν απαλλοτριωθεί και των επικειμένων τους όπως σημειώνονται στα σχετικά κτηματολόγια, έχει κατατεθεί στο Ταμείο Παρακαταθηκών και Δανείων, ύστερα από συμψηφισμό των δικαιωμάτων και υποχρεώσεων, με την έκδοση του γραμματίου παρακαταθήκης Νο 3816/30.6.97 για το συνολικό ποσό δρχ. 697.980.000.

Η παρακατάθεση της αποζημίωσης έγινε υπέρ των φερομένων ιδιοκτητών και θα καταβληθεί μόνο στα πρόσωπα που θα αναγνωρισθούν δικαιούχοι, σύμφωνα με τις κείμενες διατάξεις.

Η παρούσα απόφαση να δημοσιευθεί στην Εφημερίδα της Κυβερνήσεως.

Αθήνα, 7 Ιουλίου 1997

Με εντολή Υπουργού

Η Τμηματάρχης

ΕΛΕΝΗ ΔΗΜΗΤΡΙΟΥ

Αριθ. Δ12/0/33689 (2)

Παρακατάθεση αποζημιώσεων ακινήτων που έχουν απαλλοτριωθεί με την Κ.Υ.Α. 1092144/7426/0010/1.2.91 (ΦΕΚ 89/91/τ.Δ').

**Ο ΥΠΟΥΡΓΟΣ ΠΕΡΙΒΑΛΛΟΝΤΟΣ, ΧΩΡΟΤΑΞΙΑΣ ΚΑΙ ΔΗΜΟΣΙΩΝ ΕΡΓΩΝ**

Έχοντας υπόψη:

1) Τις διατάξεις του Ν. Δ/τος 797/71 «Περί Αναγκαστικών Απαλλοτριώσεων» (ΦΕΚ 1Α/71).

2) Τις διατάξεις του Π.Δ. 69/88 «Περί Οργανισμού της Γ.Γ.Δ.Ε. ΦΕΚ 28Α.

3) Την εξουσιοδοτική απόφαση του Υπουργού ΠΕ.ΧΩ.Δ.Ε. Δ17/01/79/Φ.2.2.1/24.8.89 ΦΕΚ 666 τ.Β'.

4) Τον πίνακα υπολογισμού και παρακατάθεσης των αποζημιώσεων με ημερομηνία 12.2.97 που καθορίστηκαν με την απόφαση 11300/95 του Εφετείου Αθηνών για ακίνητα που απαλλοτριώθηκαν με την Κ.Υ.Α. Οικονομικών και ΠΕ.ΧΩ.Δ.Ε. 1092144/7426/0010/1.2.91 ΦΕΚ 89/91 τ. Δ' για τη διάνοιξη της Ε.Ο. Σταυρού - Ελευσίνας από χ.θ. 5 + 484,27 (Δ 259) έως χ.θ. 6 + 721,89 (Δ 322) στο Δήμο Ασπροπύργου, ειδοποιούμε:

Τα πρόσωπα που έχουν ή αξιώνουν εμπράγματα δικαιώματα στα παραπάνω ακίνητα, ότι η αποζημιώση των εκτάσεων που έχουν απαλλοτριωθεί και των επικειμένων τους όπως σημειώνονται στα σχετικά κτηματολόγια, έχει κατατεθεί στο Ταμείο Παρακαταθηκών και Δανείων, ύστερα από συμψηφισμό των δικαιωμάτων και υποχρεώσεων, με την έκδοση του γραμματίου παρακαταθήκης Νο 3817/30.6.97 για το συνολικό ποσό δρχ. 44.734.000.

Η παρακατάθεση της αποζημίωσης έγινε υπέρ των φερομένων ιδιοκτητών και θα καταβληθεί μόνο στα πρόσωπα που θα αναγνωρισθούν δικαιούχοι, σύμφωνα με τις κείμενες διατάξεις.

Η παρούσα απόφαση να δημοσιευθεί στην Εφημερίδα της Κυβερνήσεως.

Αθήνα, 7 Ιουλίου 1997

Με εντολή Υπουργού
Η Τμηματάρχης
ΕΛΕΝΗ ΔΗΜΗΤΡΙΟΥ

Αριθ. Δ12α/φ19/ευην/οικ./33473 (3)

Παρακατάθεση αποζημίωσης για ακίνητα που έχουν απαλλοτριωθεί με την απόφαση 1075522/4676/0010/6.7.95 (ΦΕΚ 542/24.7.95/τ.Δ') των Υπουργών Οικονομικών και ΠΕ.ΧΩ.Δ.Ε. για την περιοχή Ζώνης φράγματος στο Αριστερό αυτέρεισμα (Ε - 23) για την κατασκευή έργων ενίσχυσης της ύδρευσης της Πρωτ/σας από τον Εύηνο.

**Ο ΥΠΟΥΡΓΟΣ ΠΕΡΙΒΑΛΛΟΝΤΟΣ, ΧΩΡΟΤΑΞΙΑΣ ΚΑΙ ΔΗΜΟΣΙΩΝ ΕΡΓΩΝ**

Έχοντας υπόψη:

1) Τις διατάξεις των άρθρων 7 και 8 του Ν. Δ/τος 797/71 «για αναγκαστικές απαλλοτριώσεις» (Φ.ΕΚ. 1/1.1.1971 τ. Α').

2) Τις διατάξεις του Π.Δ. 69/8.2.1988 «για τον οργανισμό της Γενικής Γραμματείας Δημοσίων Έργων» (Φ.Ε.Κ. 28/16.2.88 τ. Α').

3) Τον πίνακα παρακατάθεσης των αποζημιώσεων κατά ιδιοκτησία με ημερομηνία 29.5.97 όπως έχει συνταχθεί σε εκτέλεση της απόφασης 29/24.3.97 Μονομελούς Πρωτοδικείου Μεσολογγίου.

4) Την εξουσιοδοτική απόφαση του Υπουργού ΠΕ.ΧΩ.Δ.Ε. Δ17α/01/79/24.8.89 (Φ.Ε.Κ. 666/6.9.89 τ. Β'), ειδοποιούμε:

Τα πρόσωπα που έχουν ή αξιώνουν εμπράγματα δικαιώματα στα ακίνητα που έχουν απαλλοτριωθεί με την απόφαση που αναφέρεται στο θέμα ότι, η αποζημίωση των εκτάσεων και των επικειμένων τους, όπως σημειώνονται στα σχετικά κτηματολόγια, έχει κατατεθεί στο Γραφείο Παρ/κών Ναυπάκτου, με την έκδοση του γραμματίου παρακαταθήκης Νο 10869/ 6.6.97 συνολικού ποσού δρχ. 30.596.840.

Η αποζημίωση έχει κατατεθεί υπέρ των φερομένων ως ιδιοκτητών κατά τις ενδείξεις των σχετικών κτηματολογίων σε συνδυασμό με τις ενδείξεις της καθοριστικής των αποζημιώσεων απόφασης και θα καταβληθεί μόνο στα πρόσωπα που θα αναγνωρισθούν δικαιούχοι με απόφαση του Μονομελούς Πρωτοδικείου της Περιφερείας των ακινήτων.

Η παρούσα απόφαση να δημοσιευθεί στην Εφημερίδα της Κυβερνήσεως.

Αθήνα, 27 Ιουνίου 1997

Με εντολή Υπουργού
Η Τμηματάρχης
ΠΑΝ. ΑΘΑΝΑΣΑΚΟΠΟΥΛΟΥ

(4)

Ειδοποίηση / γνωστοποίηση για την παρακατάθεση αποζημίωσης λόγω απαλλοτρίωσης ακινήτου για την κατασκευή του ΜΕΤΡΟ ΑΘΗΝΑΣ στην περιοχή του Αμαξοστασίου Σεπολίων.

Η Ανώνυμη Εταιρεία «ΑΤΤΙΚΟ ΜΕΤΡΟ Α.Ε.» γνωστοποιεί στα πρόσωπα που έχουν ή αξιώνουν εμπράγματα δικαιώματα επί του ακινήτου που απαλλοτριώθηκε, με την με αριθμό 1108940/6501/Δ0010/6.9.1993 (ΦΕΚ 1114/Δ'/9.9.1993) Κοινή Υπουργική Απόφαση των Υπουργών Οικονομικών και ΠΕ.ΧΩ.Δ.Ε., για λόγους δημόσιας ωφέλειας και ειδικότερα, για την κατασκευή ορύγματος του Αμαξοστασίου Σεπολίων της Γραμμής 2 του ΜΕΤΡΟ ΑΘΗΝΩΝ και το οποίο βρίσκεται στην περιοχή Σεπολίων, επί της Λεωφ. Κηφισού αρ. 76, στο Δήμο Αθηναίων, ότι κατέθεσε στο Ταμείο Παρακαταθηκών και Δανείων ποσό ένδεκα εκατομμυρίων πεντακοσίων εβδομήντα εννέα χιλιάδων τριακοσίων σαράντα (11.579.340) δραχμών (Γραμμάτιο Συστάσεως Παρακαταθήκης Νο 3814/30.6.97) ως αποζημίωση για την απαλλοτρίωση του ως άνω ακινήτου.

Η προσωρινή τιμή μονάδος αποζημιώσεως για το απαλλοτριούμενο ακίνητο που φέρει σύμφωνα με τον κτηματολογικό πίνακα τον αριθμό 03 καθορίστηκε με την με αριθμό 343/1997 Απόφαση του Μονομελούς Πρωτοδικείου Αθηνών και φερόμενες ως ιδιοκτήτριες αυτού είναι οι Αικ.Παντολέων ή Πανταλέων και η Αικ. Βελέντζα.

(Αρ. διπλ. Δ.Ο.Υ. Ψυχικού 9289933/7.7.97).

Αθήνα, 2 Ιουλίου

Η Πληρεξούσια Δικηγόρος
ΝΙΚΟΛΕΤΤΑ ΧΡ. ΠΑΠΑΔΑΥΙΔ

(5)

Ειδοποίηση / γνωστοποίηση για την παρακατάθεση αποζημίωσης λόγω απαλλοτρίωσης ακινήτου για την κατασκευή του ΜΕΤΡΟ ΑΘΗΝΑΣ στην περιοχή του Αμαξοστασίου Σεπολίων.

Η Ανώνυμη Εταιρεία «ΑΤΤΙΚΟ ΜΕΤΡΟ Α.Ε.» γνωστοποιεί στα πρόσωπα που έχουν ή αξιώνουν εμπράγματα δι-

καιώματα επί του ακινήτου που απαλλοτριώθηκε, με την με αριθμό 1108940/6501/Δ0010/6.9.1993 (ΦΕΚ 1114/Δ'/9.9.1993) Κοινή Υπουργική Απόφαση των Υπουργών Οικονομικών και ΠΕ.ΧΩ.Δ.Ε., για λόγους δημόσιας ωφέλειας και ειδικότερα, για την κατασκευή ορύγματος του Αμαξοστασίου Σεπολίων της Γραμμής 2 του ΜΕΤΡΟ ΑΘΗΝΩΝ και το οποίο βρίσκεται στην περιοχή Σεπολίων, επί της Λεωφ. Κηφισού αρ. 80, στο Δήμο Αθηναίων, ότι κατέθεσε στο Ταμείο Παρακαταθηκών και Δανείων ποσό δώδεκα εκατομμυρίων επτακοσίων εννενήντα πέντε χιλιάδων εκατόν είκοσι (12.795.120) δραχμών (Γραμμάτιο Συστάσεως Παρακαταθήκης Νο 3815/30.6.97) ως αποζημίωση για την απαλλοτρίωση του ως άνω ακινήτου.

Η προσωρινή τιμή μονάδος αποζημιώσεως για το απαλλοτριούμενο ακίνητο που φέρει σύμφωνα με τον κτηματολογικό πίνακα τον αριθμό 01 καθορίστηκε με την με αριθμό 749/1997 Απόφαση του Μονομελούς Πρωτοδικείου Αθηνών και φερόμενος ως ιδιοκτήτης αυτού είναι η Ελένη Πολυχρονοπούλου.

(Αρ. διπλ. Δ.Ο.Υ. Ψυχικού 9289932/7.7.97).

Αθήνα, 2 Ιουλίου

Η Πληρεξούσια Δικηγόρος

ΝΙΚΟΛΕΤΤΑ ΧΡ. ΠΑΠΑΔΑΥΙΔ

# ΠΟΛΕΟΔΟΜΙΑ

## ΑΠΟΦΑΣΕΙΣ

Αριθ. 2313 (6)

Χαρακτηρισμός ως διατηρητέου του κτιρίου που βρίσκεται στη Φλώρινα και επί των οδών Βογατσικού και Κοζάνης και καθορισμός ειδικών όρων και περιορισμών δόμησης του φερομένου ως ιδιοκτησίας της Α.Ε. Multimex.

**Ο ΥΠΟΥΡΓΟΣ ΜΑΚΕΔΟΝΙΑΣ - ΘΡΑΚΗΣ**

Έχοντας υπόψη:

1. Τις διατάξεις:

– Του Ν. 1577/1985 (Φ.Ε.Κ. 210 Α') «Γενικός Οικοδομικός Κανονισμός» και ειδικότερα των άρθρων 3 και 4 αυτού, όπως τροποποιήθηκε μεταγενέστερα (άρθρο 1 Ν. 1772/1988 - Φ.Ε.Κ. 91 Α').

–Των Π.Δ/των 358/1986 (Φ.Ε.Κ. 158 Α'), 92/1987 (Φ.Ε.Κ. 51 Α') και 492/1988 (Φ.Ε.Κ. 224 Α') για τις αρμοδιότητες και τον οργανισμό τοο Υπουργείου Βόρειας Ελλάδας, αντίστοιχα.

2. Την απόφαση Υ 704/19.8.1988 (Φ.Ε.Κ. 575 Β') του Πρωθυπουργού, για τη μετονομασία του Υπουργείου Βόρειας Ελλάδας σε Υπουργείο Μακεδονίας - Θράκης.

3. Την από 7 Απριλίου 1997 αιτιολογική έκθεση της Δ/νσης Πολιτισμού του Υπουργείου Μακεδονίας - Θράκης.

4. Την από 2 Μαΐου 1997 απάντηση της Α.Ε. Multimex στην οποία αναφέρει ότι συμφωνεί με την αιτιολογική έκθεση, όπου προτείνεται ο χαρακτηρισμός του κτιρίου της ως διατηρητέου, αποφασίζουμε:

1. Χαρακτηρίζουμε ως διατηρητέο το κτίριο που βρίσκεται στη Φλώρινα και επί των οδών Βογατσικού και Κοζάνης, φερομένου ως ιδιοκτησίας της Α.Ε. Multimex, όπως φαίνεται στο τοπογραφικό διάγραμμα σε κλίμακα 1:1000 που θεωρήθηκε από τη Δ/νση Πολιτισμού του Υ.ΜΑ.Θ. και που σε σμίκρυνση αντίτυπό τους δημοσιεύεται με την απόφαση αυτή για τους παρακάτω κυρίως λόγους:

α. Παρουσιάζει ενδιαφέρουσα τυπολογία κατόψεων με πετυχημένη λειτουργική σύνθεση.

β. Έχει μια οργανική ποικιλία μορφών που εκδηλώνονται στις ενδιαφέρουσες όψεις.

γ. Είναι χαρακτηριστικό παράδειγμα σύνθεσης μορφών και στοιχείων ξένων και παραδοσιακών που συνδυάστηκαν στην πόλη ιδιαίτερα μετά τον Πρώτο Παγκόσμιο Πόλεμο.

δ. Παράδειγμα της ιστορία της πόλης παρουσιάζει μεγάλο αρχιτεκτονικό ενδιαφέρον και συμβάλει στην ανάδειξη της φυσιογνωμίας της πόλης της Φλώρινας.

2. Στο χαρακτηριζόμενο ως διατηρητέο κτίριο απαγορεύεται κάθε αφαίρεση, αλλοίωση ή καταστροφή των επί μέρους αρχιτεκτονικών και διακοσμητικών στοιχείων του.

3. Επιτρέπεται η επισκευή, ο εκσυγχρονισμός των εγκαταστάσεων, η στατική ενίσχυση και η εσωτερική διαρρύθμιση του κτιρίου, εφ' όσον δεν αλλοιώνεται ο γενικός αρχιτεκτονικός χαρακτήρας του.

4. Απαγορεύεται η τοποθέτηση κάθε είδους επιγραφών και διαφημίσεων σε οποιαδήποτε θέση του κτιρίου. Επιτρέπεται μόνο η τοποθέτηση επιγραφών μικρών διαστάσεων στην Ελληνική γλώσσα, που να πληροφορούν για τη χρήση των χώρων του κτιρίου.

5. Για οποιαδήποτε παρέμβαση στο εσωτερικό και εξωτερικό του διατηρητέου κτιρίου, όπως και για την τοποθέτηση επιγραφών, απαιτείται η έγκριση της Επιτροπής Πολεοδομικού και Αρχιτεκτονικού Ελέγχου (ΕΠΑΕ) και της Δ/νσης Πολ/σμού του Υ.ΜΑ.Θ.

6. Κατά της αποφάσεως αυτής μπορεί να ασκηθεί το ένδικο μέσο της αιτήσεως ακυρώσεως ενώπιον του Συμβουλίου της Επικρατείας, εντός προθεσμίας εξήντα (60) ημερών, αρχομένης από της επομένης της δημοσιεύσεώς της στην Εφημερίδα της Κυβερνήσεως, σύμφωνα με τις διατάξεις του άρθρου 46 του Ν.Δ. 170/1973 (Φ.Ε.Κ. 229 Α'), όπως αυτό αντικαταστάθηκε από το άρθρο 28 του Ν. 702/1977 (Φ.Ε.Κ. 268 Α').

7. Κάλυψη δαπάνης: Από τις διατάξεις αυτής της απόφασης δεν προκαλείται δαπάνη σε βάρος του κρατικού προϋπολογισμού ούτε του προϋπολογισμού του οικείου Ο.Τ.Α.

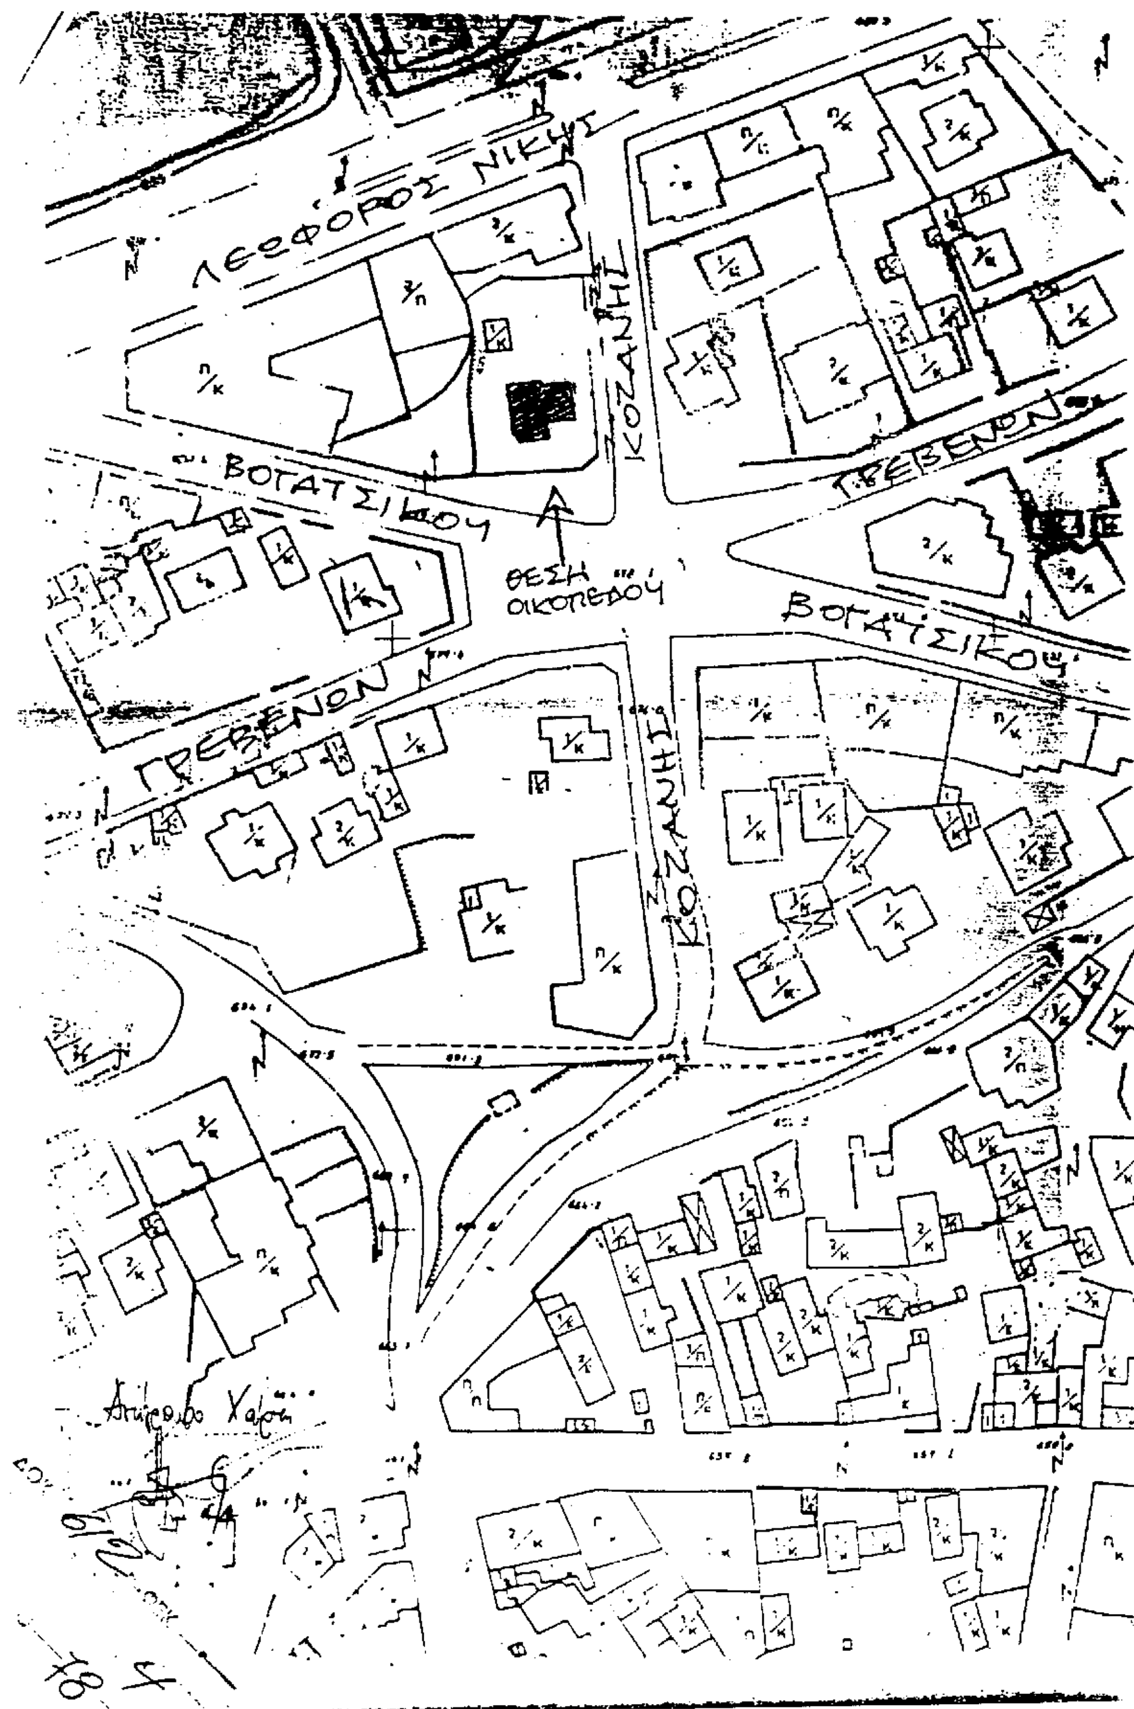
8. Η ισχύς της απόφασης αυτής αρχίζει από τη δημοσίευσή της στην Εφημερίδα της Κυβερνήσεως.

Η απόφαση αυτή να δημοσιευθεί στην Εφημερίδα της Κυβερνήσεως.

Θεσσαλονίκη, 24 Ιουνίου 1997

Ο ΥΠΟΥΡΓΟΣ

**ΦΙΛΙΠΠΟΣ ΠΕΤΣΑΛΝΙΚΟΣ**


ΛΕΩΦΟΡΟΣ ΝΙΚΗΣ
ΚΟΖΑΝΗΣ
ΒΟΓΑΤΣΙΚΟΥ
ΓΡΕΒΕΝΩΝ
ΘΕΣΗ ΟΙΚΟΠΕΔΟΥ

Αριθ. 16031/96 (7)

Έγκριση τοπικού ρυμοτομικού σχεδίου στην εκτός σχεδίου περιοχή Κοιν. Οβρυάς Νομ. Αχαΐας.

Ο ΝΟΜΑΡΧΗΣ ΑΧΑΪΑΣ

Έχοντας υπόψη:

1) Τις διατάξεις του Ν. 1337/1983 (Φ.Ε.Κ. 33/Α) και ειδικότερα το άρθρο 26, όπως αυτή αντικαταστάθηκε με την παράγρ. 13 του άρθρου 8 του Ν. 1512/1985 (Φ.Ε.Κ. 4/Α).

2) Τις διατάξεις του Ν. 1577/83 (Φ.Ε.Κ. 210/Α).

3) Τις διατάξεις του Α.Ν. 314/1968 (Φ.Ε.Κ. 47/Α) όπως μεταγενέστερα τροποποιήθηκαν και συμπληρώθηκαν με το υπ' αριθμ. 1018/71 Ν. Δ/γμα (Φ.Ε.Κ. 220/Α και με την παρ. 3 του άρθρου 34 του Ν. 1577/85 (Φ.Ε.Κ. 210/Α).

4) Τις διατάξεις του με αριθ. 183/1986 Π. Διατ/τος (Φ.Ε.Κ. 70/Α).

5) Το με αριθ. 27/22.11.1996 πρακτικό όπου η γνωμοδότηση του Σ.Χ.Ο.Π. Νομ. Αχαΐας, αποφασίζουμε:

Άρθρο 1

Εγκρίνεται τοπικό ρυμοτομικό στην εκτός σχεδίου περιοχή της Κοιν. Οβρυάς με σκοπό την ανέγερση σχολείου γυμνασίου και με όρους δόμησης ως ακολούθως:

- Συν/στής δόμησης 0.80
- Κάλυψη 0.70
- Μέγιστο ύψος 10 μ. συν 1.50 μ. για στέγη
- Αποστάσεις κτιρίου από πλάγια όρια 4.00 μ.

Η έγκριση αυτή αναλυτικά φαίνεται στο με κλίμακα 1:500 τοπογραφικό διάγραμμα που συνοδεύει την παρούσα απόφαση και είναι αναπόσπαστο τμήμα αυτής.

Άρθρο 2

Η απόφαση αυτή δεν επιβαρύνει τον Κρατικό Προϋπολογισμό.

Άρθρο 3

Η ισχύς της παρούσας απόφασης αρχίζει από την ημέρα δημοσίευσης στην Εφημερίδα της Κυβερνήσεως.

Η παρούσα απόφαση να δημοσιευθεί στην Εφημερίδα της Κυβερνήσεως.

Πάτρα, 18 Ιουνίου 1997

Ο Νομάρχης

ΕΥΣΤΑΘΙΟΣ ΑΘΑΝΑΣΟΠΟΥΛΟΣ - ΣΕΡΕΤΗΣ

ΝΟΜΑΡΧΙΑΚΗ ΑΥΤΟΔ/ΣΗ
ΤΜΗΜΑ ΤΟΠΟΓΡΑΦΗΣΕΩΝ

ΤΟΠΟΓΡΑΦΙΚΟ ΔΙΑΓΡΑΜΜΑ
ΟΙΚΟΠΕΔΟΥ ΓΥΜΝΑΣΙΟΥ
ΚΟΙΝΟΤΗΤΑΣ ΟΒΡΥΑΣ
Ν.Α. ΑΧΑΙΑΣ

ΑΝΕΞΑΡΤΗΤΟ

ΚΛΙΜΑΚΑ 1:500

ΕΜΒΑΔΟΝ (1,2,3,4,5,6,7,
10,11,12,13,
Ε=6422.43 Μ2

Ο ΣΥΝΤΑΞΑΣ

Ι. ΜΠΕΛΕΚΟΣ
ΔΕ06 ΜΕ Α' ΒΑΘΜ.

ΘΕΩΡΗΘΗΚΕ
ΠΑΤΡΑ 27-10-1995

Ο ΠΡΟΙΣΤΑΜΕΝΟΣ

ΓΕΩΡΓ. Π. ΔΡΑΚΑΤΟΣ
ΠΕ11 ΜΕ Α' ΒΑΘΜ.

Πάτρα 9-2-96
ΥΠΗΡΕΣΙΑΚΟ
Από Νομαρχιακή Αυτ/ση Αχαΐας
τμήμα Τοπογραφήσεων
Ο Νομάρχης

Ε = 6422.43 Μ2

ΚΟΙΝΟΤΙΚΟΣ ΔΡΟΜΟΣ
ΙΔΙΟΚΤΗΣΙΑ ΑΝΑΣΤΑΣΙΟΥ ΜΠΕΚΙΑΡΗ
ΙΔΙΟΚΤΗΣΙΑ ΑΦΟΙ ΓΚΙΝΗ
ΟΔΟΣ ΑΜΠΕΛΩΝΟΣ
ΡΕΜΑ ΜΑΝΩΛΑΤΑ

1150 1200 1100 1050

# ΕΘΝΙΚΟ ΤΥΠΟΓΡΑΦΕΙΟ

## ΕΦΗΜΕΡΙΔΑ ΤΗΣ ΚΥΒΕΡΝΗΣΕΩΣ

ΚΑΠΟΔΙΣΤΡΙΟΥ 34 * ΑΘΗΝΑ 104 32 * TELEX 223211 YPET GR * FAX 52 34 312

## ΠΛΗΡΟΦΟΡΙΕΣ ΕΞΥΠΗΡΕΤΗΣΗΣ ΠΟΛΙΤΩΝ

| ΚΕΝΤΡΙΚΗ ΥΠΗΡΕΣΙΑ Σολωμού 51 | | ΠΕΡΙΦΕΡΕΙΑΚΑ ΓΡΑΦΕΙΑ ΠΩΛΗΣΗΣ Φ.Ε.Κ. | |
|---|---|---|---|
| Πληροφορίες δημοσιευμάτων Α.Ε. - Ε.Π.Ε. | 5225761 | ΘΕΣΣΑΛΟΝΙΚΗ | |
| | 5230841 | Βασ. Όλγας 188, 1ος ορ.-Τ.Κ. 546 55 | (031)423956 |
| Πληροφορίες δημοσιευμάτων λοιπών Φ.Ε.Κ. | 5225713 | ΠΕΙΡΑΙΑΣ | 4136402 |
| | 5249547 | Νικήτα 6-8 Τ.Κ. 185 31 | 4171307 |
| Πώληση Φ.Ε.Κ. | 5239762 | ΠΑΤΡΑ | (061)271249 |
| Φωτοαντίγραφα παλαιών Φ.Ε.Κ. | 5248141 | Κορίνθου 327 Τ.Κ. 262 23 | 224581 |
| Βιβλιοθήκη παλαιών Φ.Ε.Κ. | 5248188 | ΙΩΑΝΝΙΝΑ | |
| Οδηγίες για δημοσιεύματα Α.Ε. - Ε.Π.Ε. | 5248785 | Διοικητήριο Τ.Κ. 454 44 | (0651)21901 |
| Εγγραφή Συνδρομητών Φ.Ε.Κ. και | | ΚΟΜΟΤΗΝΗ | (0531)22637 |
| αποστολή Φ.Ε.Κ. | 5248320 | Δημοκρατίας 1 Τ.Κ. 691 00 | 26522 |

ΤΙΜΗ ΦΥΛΛΩΝ ΕΦΗΜΕΡΙΔΟΣ ΤΗΣ ΚΥΒΕΡΝΗΣΕΩΣ
- Μέχρι 8 σελίδες 150 δρχ.
- Από 9 μέχρι 16 σελίδες 300 δρχ.
- Από 16 σελίδες και άνω προσαύξηση 100 δρχ. ανά 8σέλιδο ή μέρους αυτού

## ΕΤΗΣΙΕΣ ΣΥΝΔΡΟΜΕΣ Φ.Ε.Κ.

| Τεύχος | Κ.Α.Ε. Προϋπολογισμού 2531 | Κ.Α.Ε. εσόδου υπέρ ΤΑΠΕΤ 3512 |
|---|---|---|
| Α΄ (Νόμοι, Π.Δ., Συμβάσεις κ.τλ.) | 50.000 δρχ. | 2.500 δρχ. |
| Β΄ (Υπουργικές αποφάσεις κ.τλ.) | 50.000 » | 2.500 » |
| Γ΄ (Διορισμοί, απολύσεις κ.τλ. Δημ. Υπαλλήλων) | 10.000 » | 500 » |
| Δ΄ (Απαλλοτριώσεις, πολεοδομία κτλ.) | 50.000 » | 2.500 » |
| **Αναπτυξιακών Πράξεων** (Τ.Α.Π.Σ.) | 25.000 » | 1.250 » |
| **Ν.Π.Δ.Δ.** (Διορισμοί κ.τλ. προσωπικού Ν.Π.Δ.Δ.) | 10.000 » | 500 » |
| **Παράρτημα** (Πίνακες επιτυχόντων διαγωνισμών) | 5.000 » | 250 » |
| **Δελτίο Βιομηχανικής Ιδιοκτησίας** (Δ.Ε.Β.Ι.) | 10.000 » | 500 » |
| **Ανωτάτου Ειδικού Δικαστηρίου** (Α.Ε.Δ.) | 3.000 » | 150 » |
| **Ανωνύμων Εταιρειών & Ε.Π.Ε.** | 250.000 » | 12.500 » |
| **Προκηρύξεων Α.Σ.Ε.Π.** | 10.000 » | 500 » |
| **ΓΙΑ ΟΛΑ ΤΑ ΤΕΥΧΗ ΕΚΤΟΣ Α.Ε. & Ε.Π.Ε.** | 200.000 » | 10.000 » |

* Οι συνδρομές του εσωτερικού προπληρώνονται στα Δημόσια Ταμεία που δίδουν αποδεικτικό είσπραξης (διπλότυπο) το οποίο με τη φροντίδα του ενδιαφερομένου πρέπει να στέλνεται στην Υπηρεσία του Εθνικού Τυπογραφείου.
* Οι συνδρομές του εξωτερικού επιβαρύνονται πέρα των παραπάνω αναφερομένων ποσών με τα ταχυδρομικά τέλη και μπορεί να στέλνονται με επιταγή και σε ανάλογο συνάλλαγμα στο Διευθυντή Οικονομικού του Εθνικού Τυπογραφείου.
* Η πληρωμή του ποσοστού του ΤΑΠΕΤ που αντιστοιχεί σε συνδρομές, εισπράττεται στην Αθήνα από το Ταμείο του ΤΑΠΕΤ (Σολωμού 51 - Αθήνα) και στις άλλες πόλεις από τα Δημόσια Ταμεία.
* Οι συνδρομητές του εξωτερικού μπορούν να στέλνουν το ποσό του ΤΑΠΕΤ μαζί με το ποσό της συνδρομής.
* Οι Νομαρχιακές Αυτοδιοικήσεις, οι Δήμοι, οι Κοινότητες ως και οι επιχειρήσεις αυτών πληρώνουν το μισό χρηματικό ποσό της συνδρομής και ολόκληρο το ποσό υπέρ του ΤΑΠΕΤ.
* Η συνδρομή ισχύει για ένα χρόνο, που αρχίζει την 1η Ιανουαρίου και λήγει την 31η Δεκεμβρίου του ίδιου χρόνου. Δεν εγγράφονται συνδρομητές για μικρότερο χρονικό διάστημα.
* Η εγγραφή ή ανανέωση της συνδρομής πραγματοποιείται το αργότερο μέχρι τον Μάρτιο κάθε έτους.
* Αντίγραφα διπλοτύπων, ταχυδρομικές επιταγές και χρηματικά γραμμάτια δεν γίνονται δεκτά.

**Οι υπηρεσίες κοινού λειτουργούν καθημερινά από 08.00΄ έως 13.00΄**

ΑΠΟ ΤΟ ΕΘΝΙΚΟ ΤΥΠΟΓΡΑΦΕΙΟ